


(仮称)フレッシュランド西多摩改修工事 設計変更を行う際の考え方

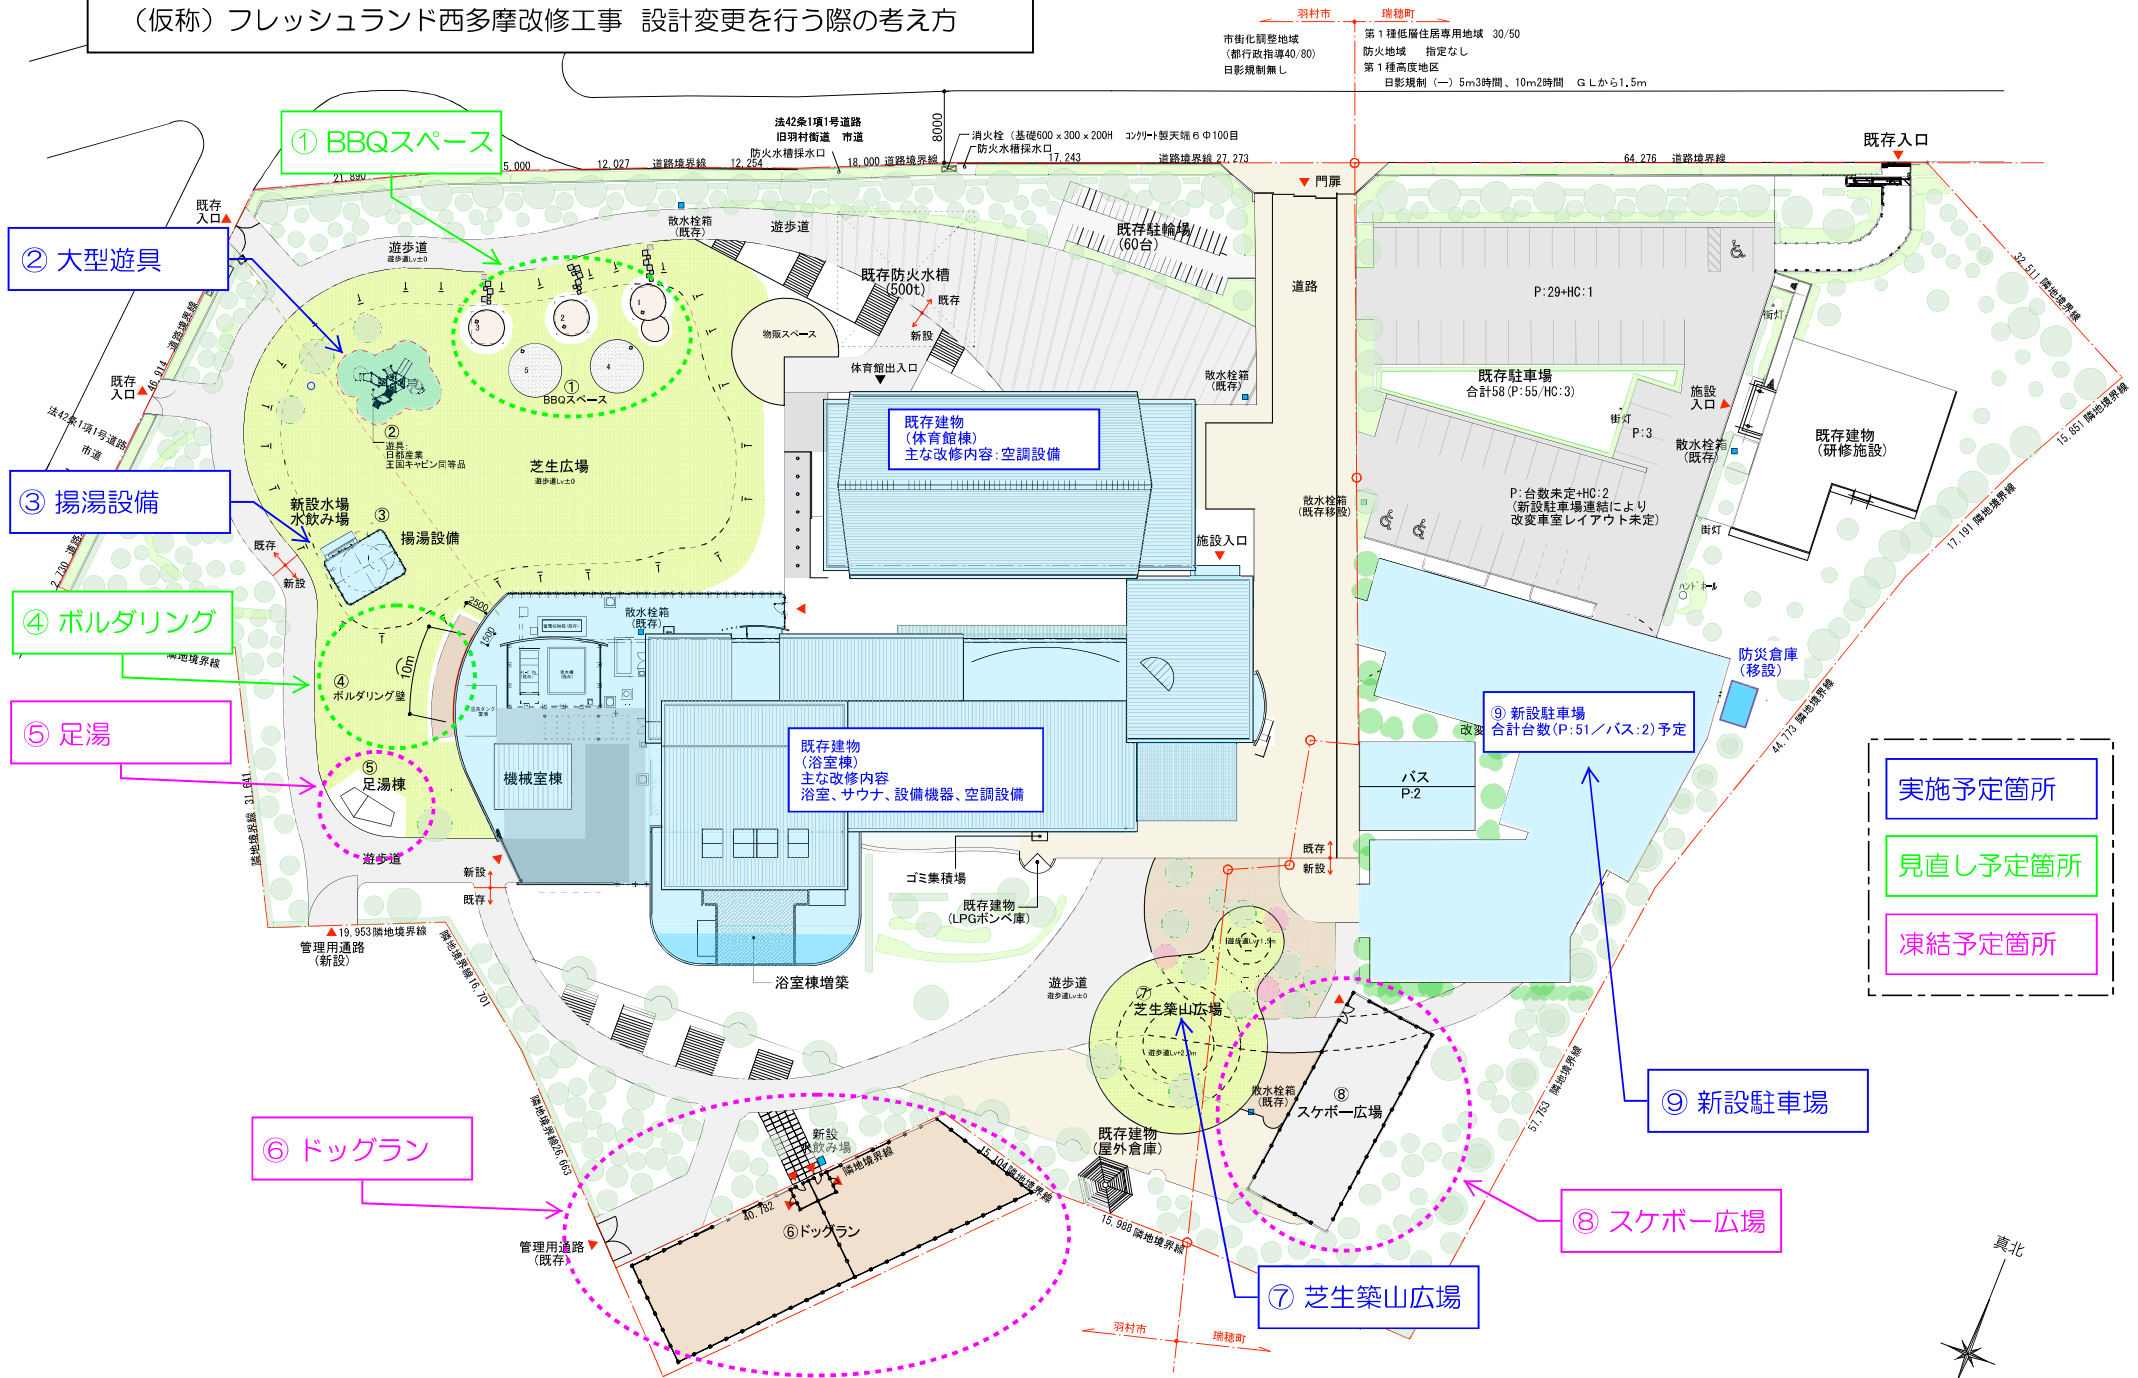

- 実施予定箇所
- 見直し予定箇所
- 凍結予定箇所



訂	月 日				製図	承認	工事名称	(仮称)フレッシュランド西多摩改修工事	図面No.
正							図面名称	配置図	縮尺 S=1:600